



Sezioni trasversali - Intervento CE.16.1 / Sagliano Micca

Sezione A-A

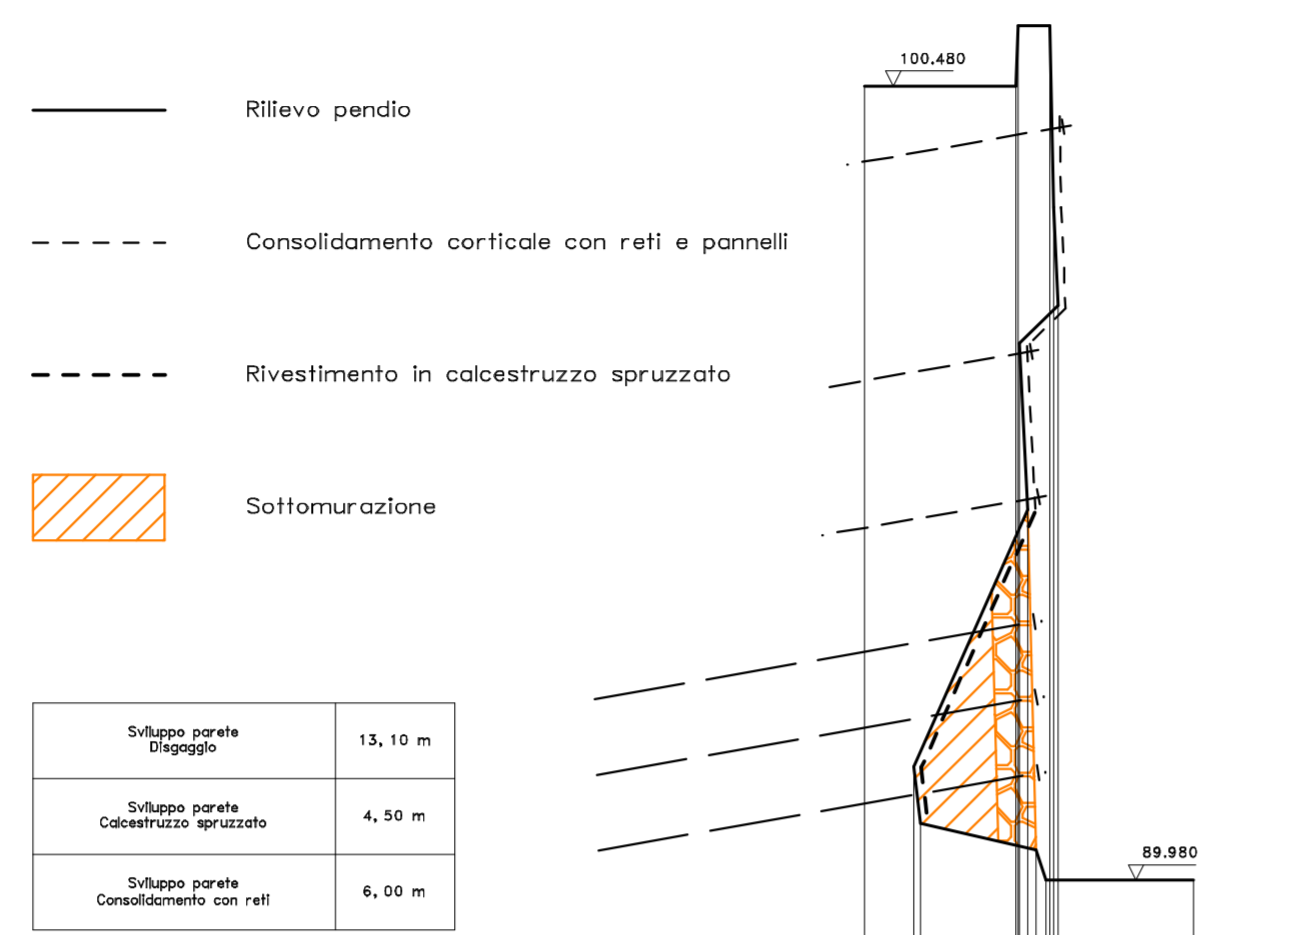


Scala H 1/100
Scala V 1/100

Codice	1	2	1.3
Progressiva	0,000	2,000	6,335
Parziale		2,000	2,279
Quota	100,450	100,450	89,850

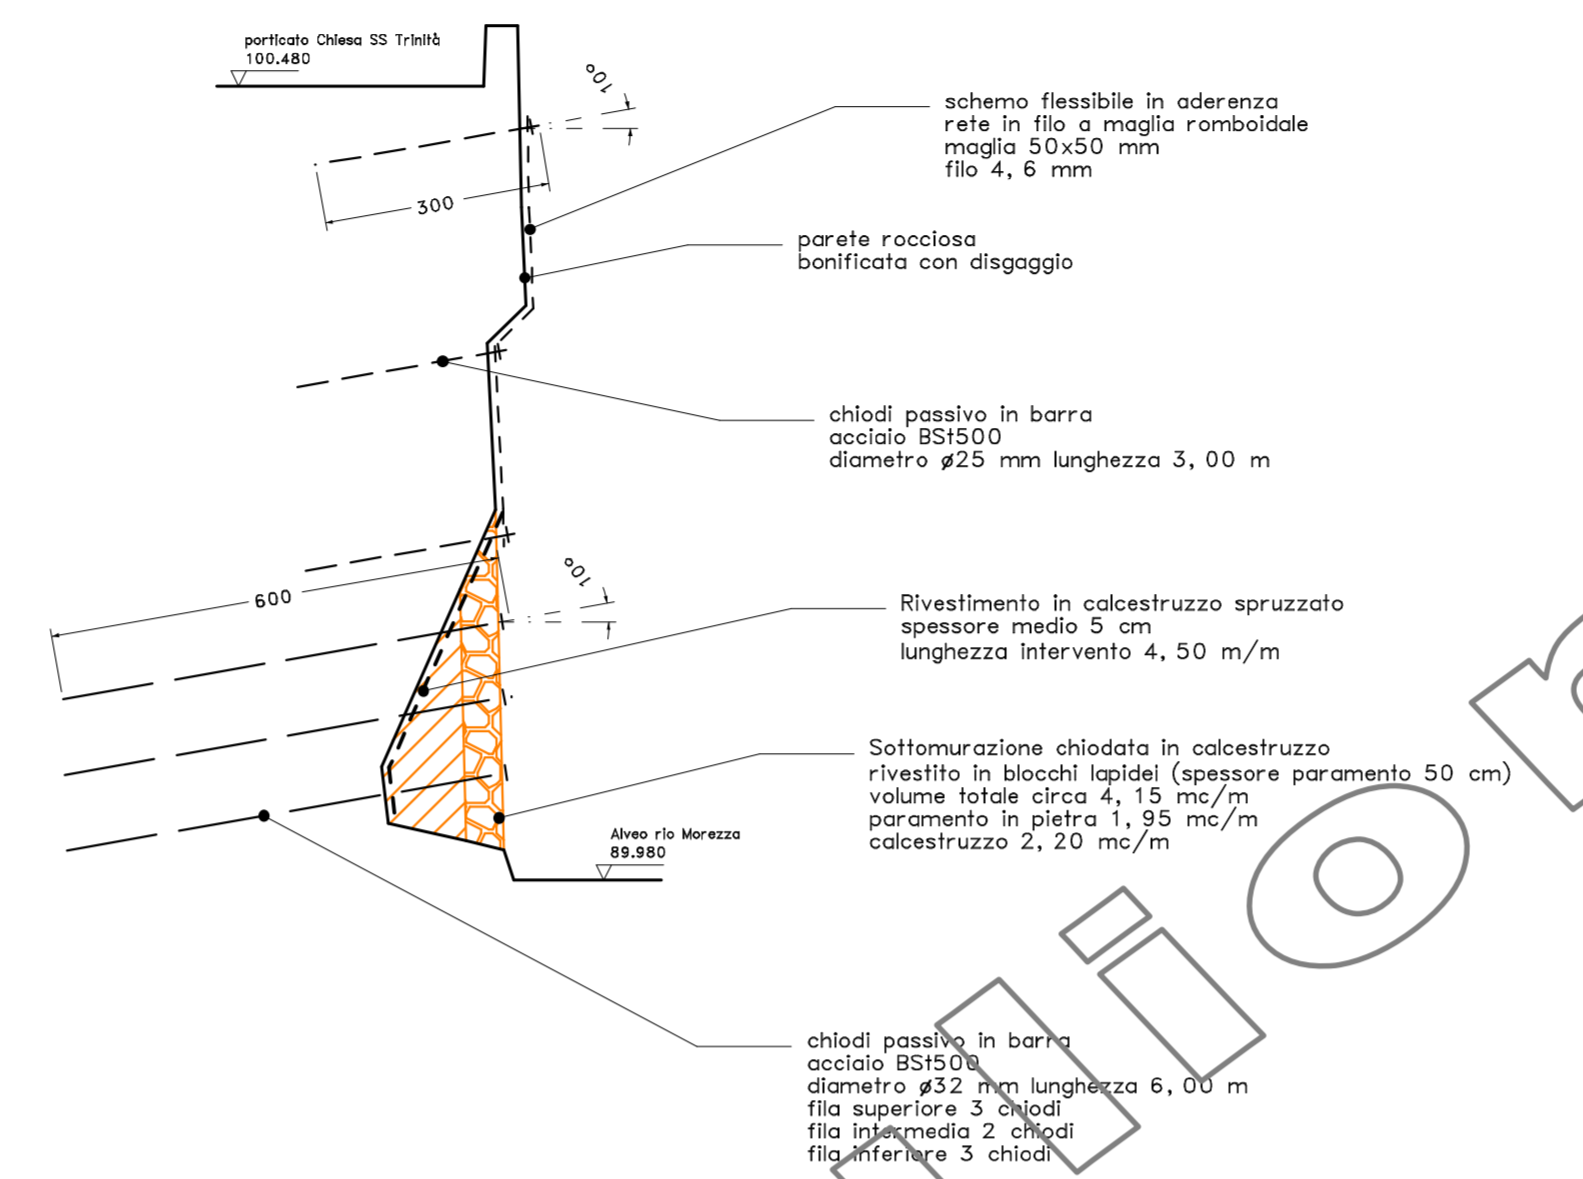


Sezioni trasversali - Particolare sottomurazione


Particolare P01

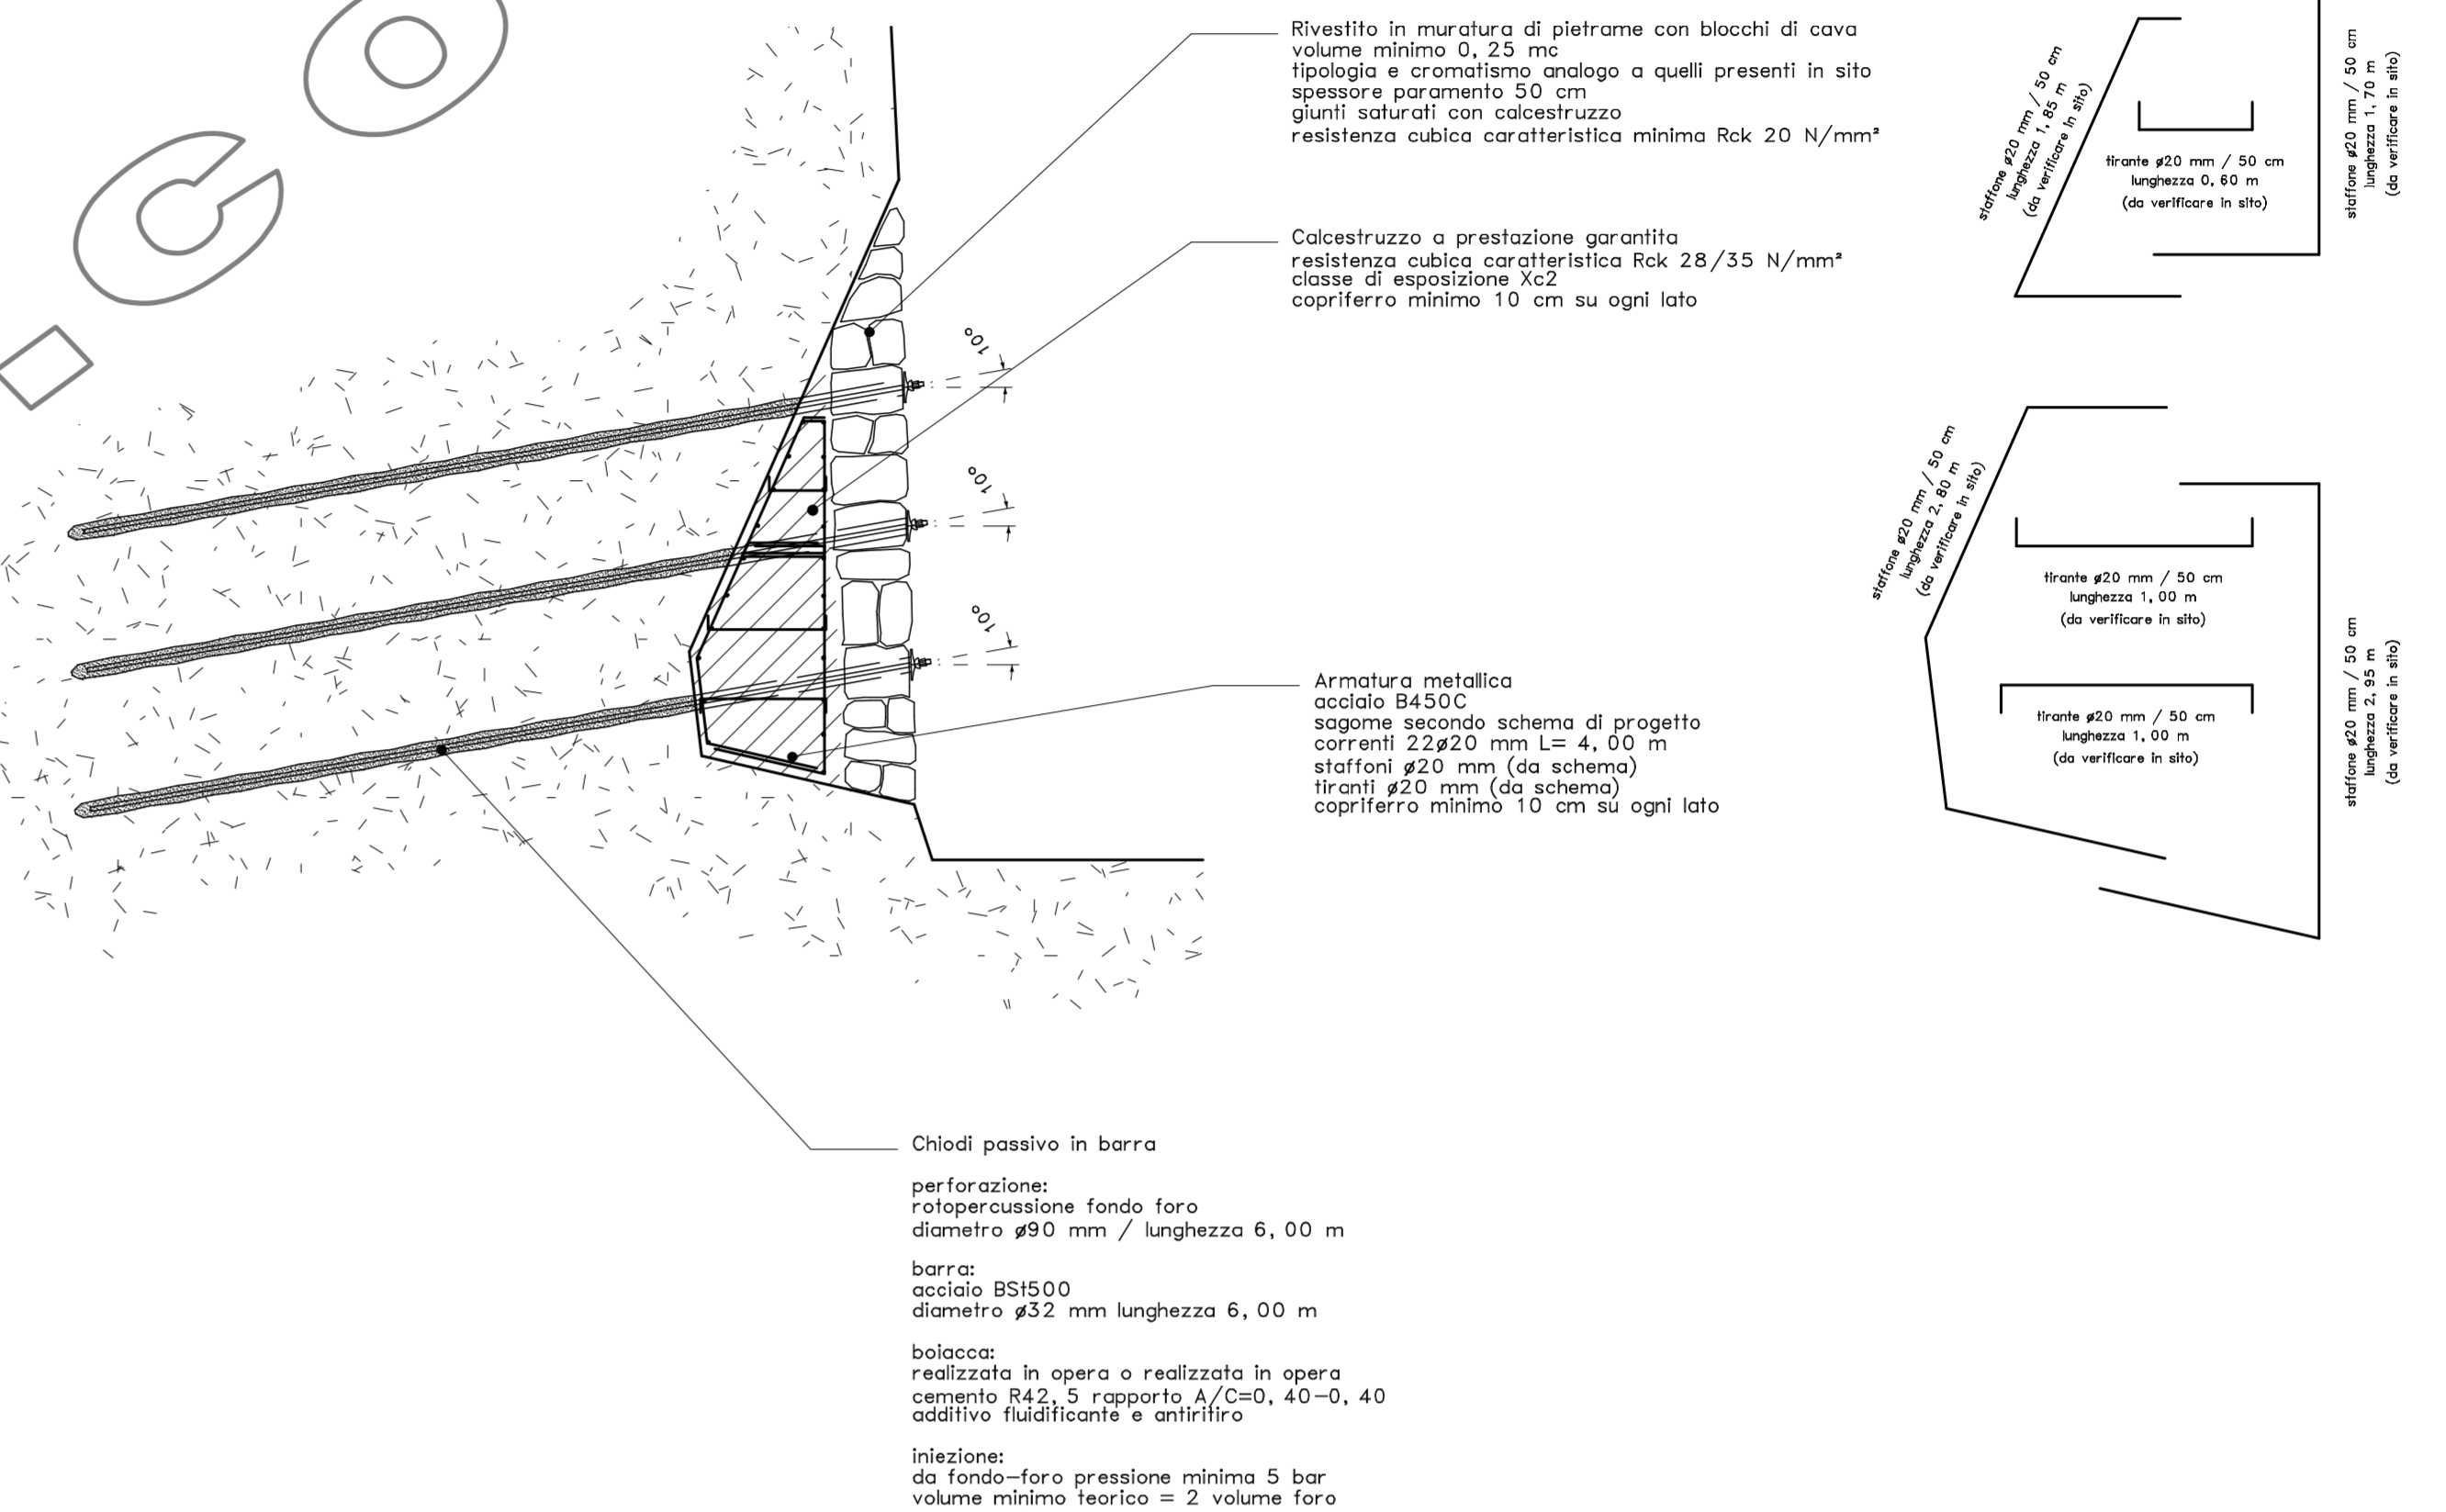

Planimetria generale interventi in progetto

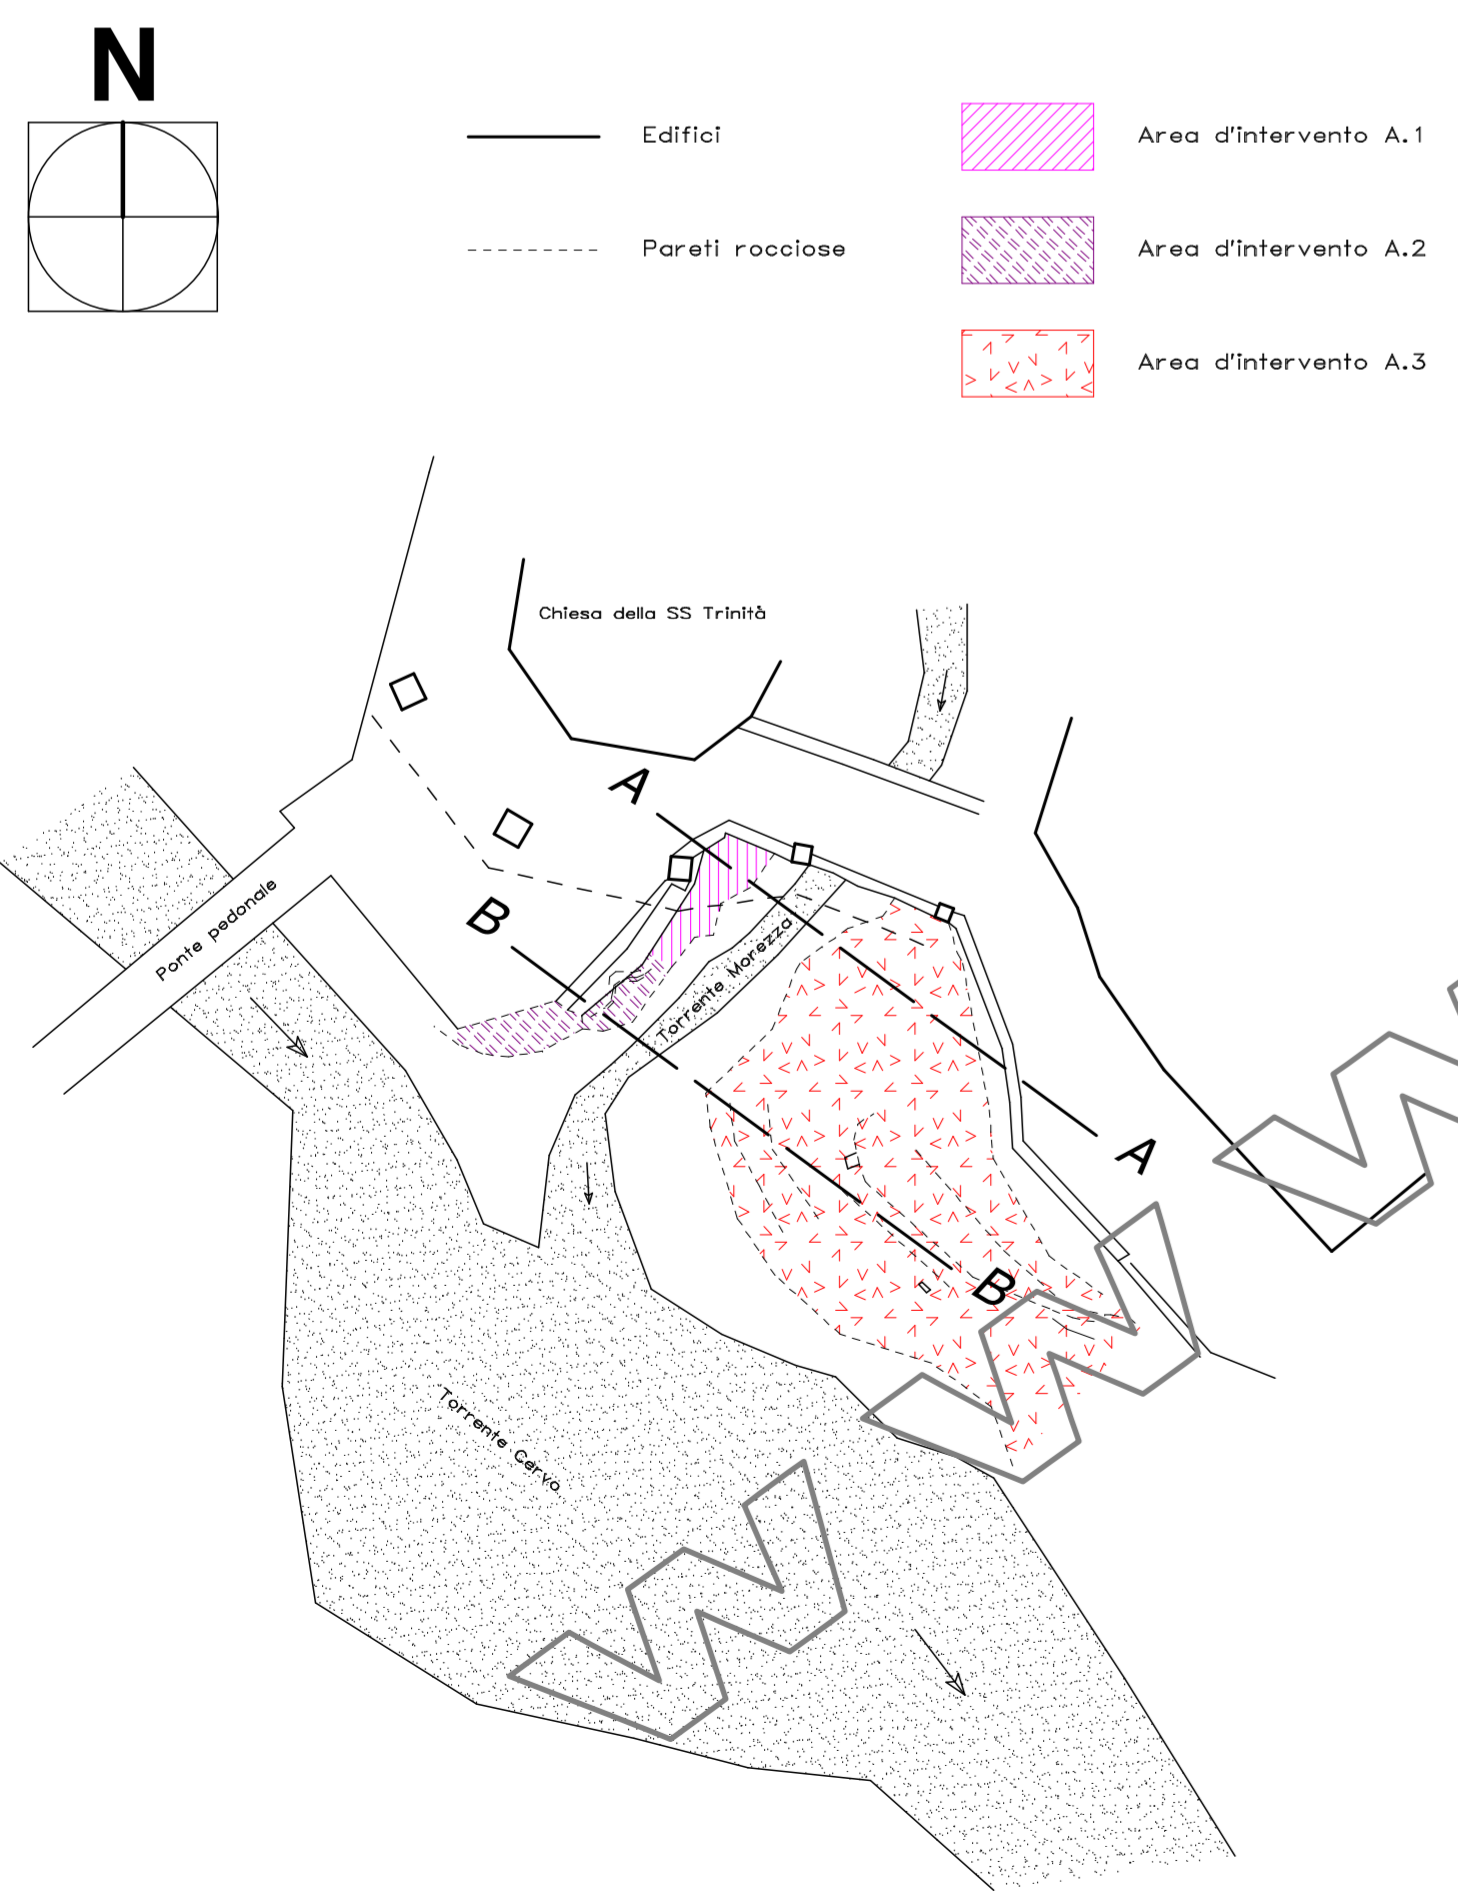


Sezione B-B

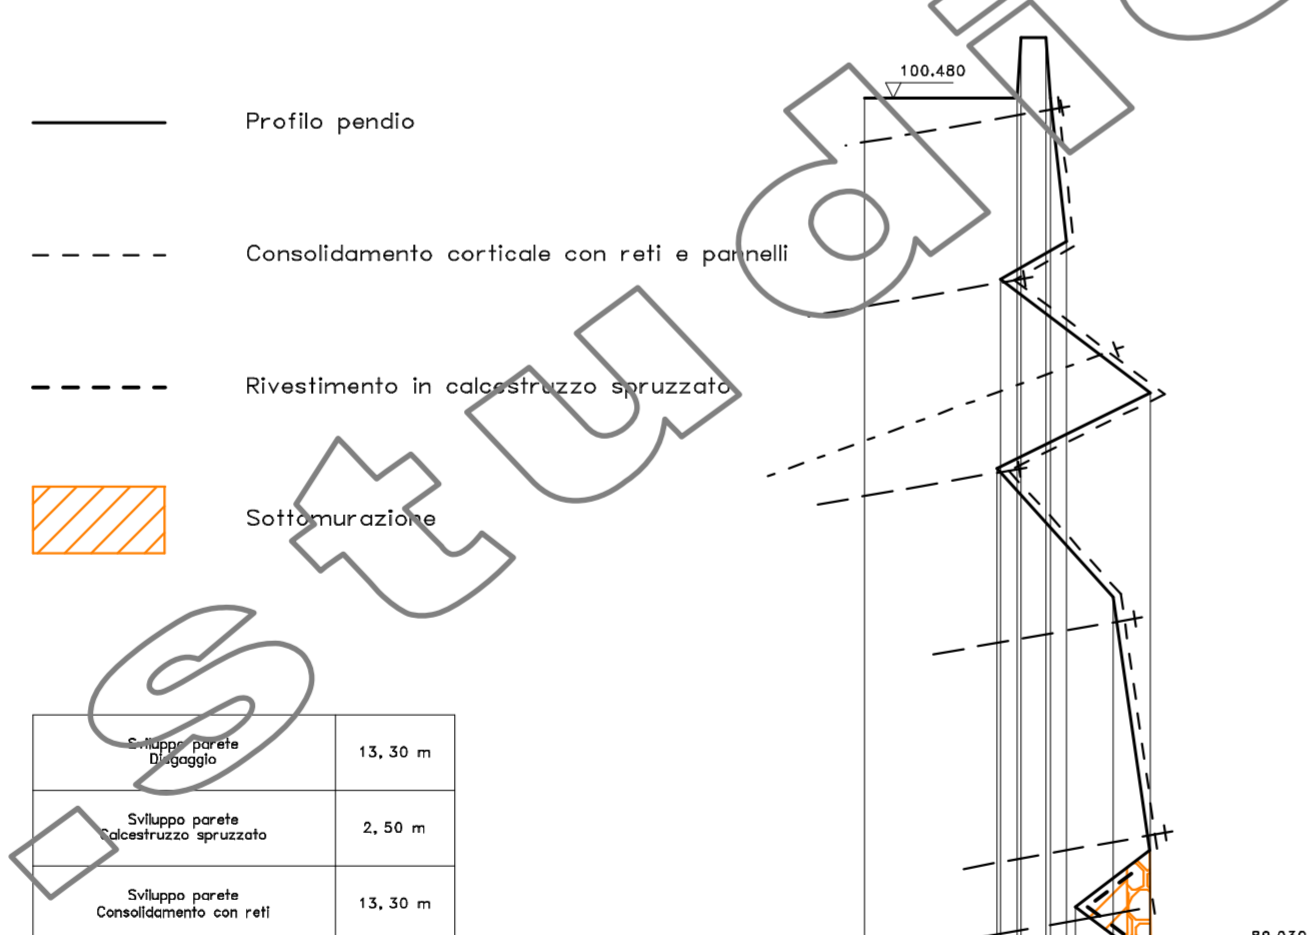

Scala H 1/100
Scala V 1/100

Codice	1	2	1.4
Progressiva	0,000	2,018	13,335
Parziale		2,018	3,745
Quota	100,450	100,450	89,030

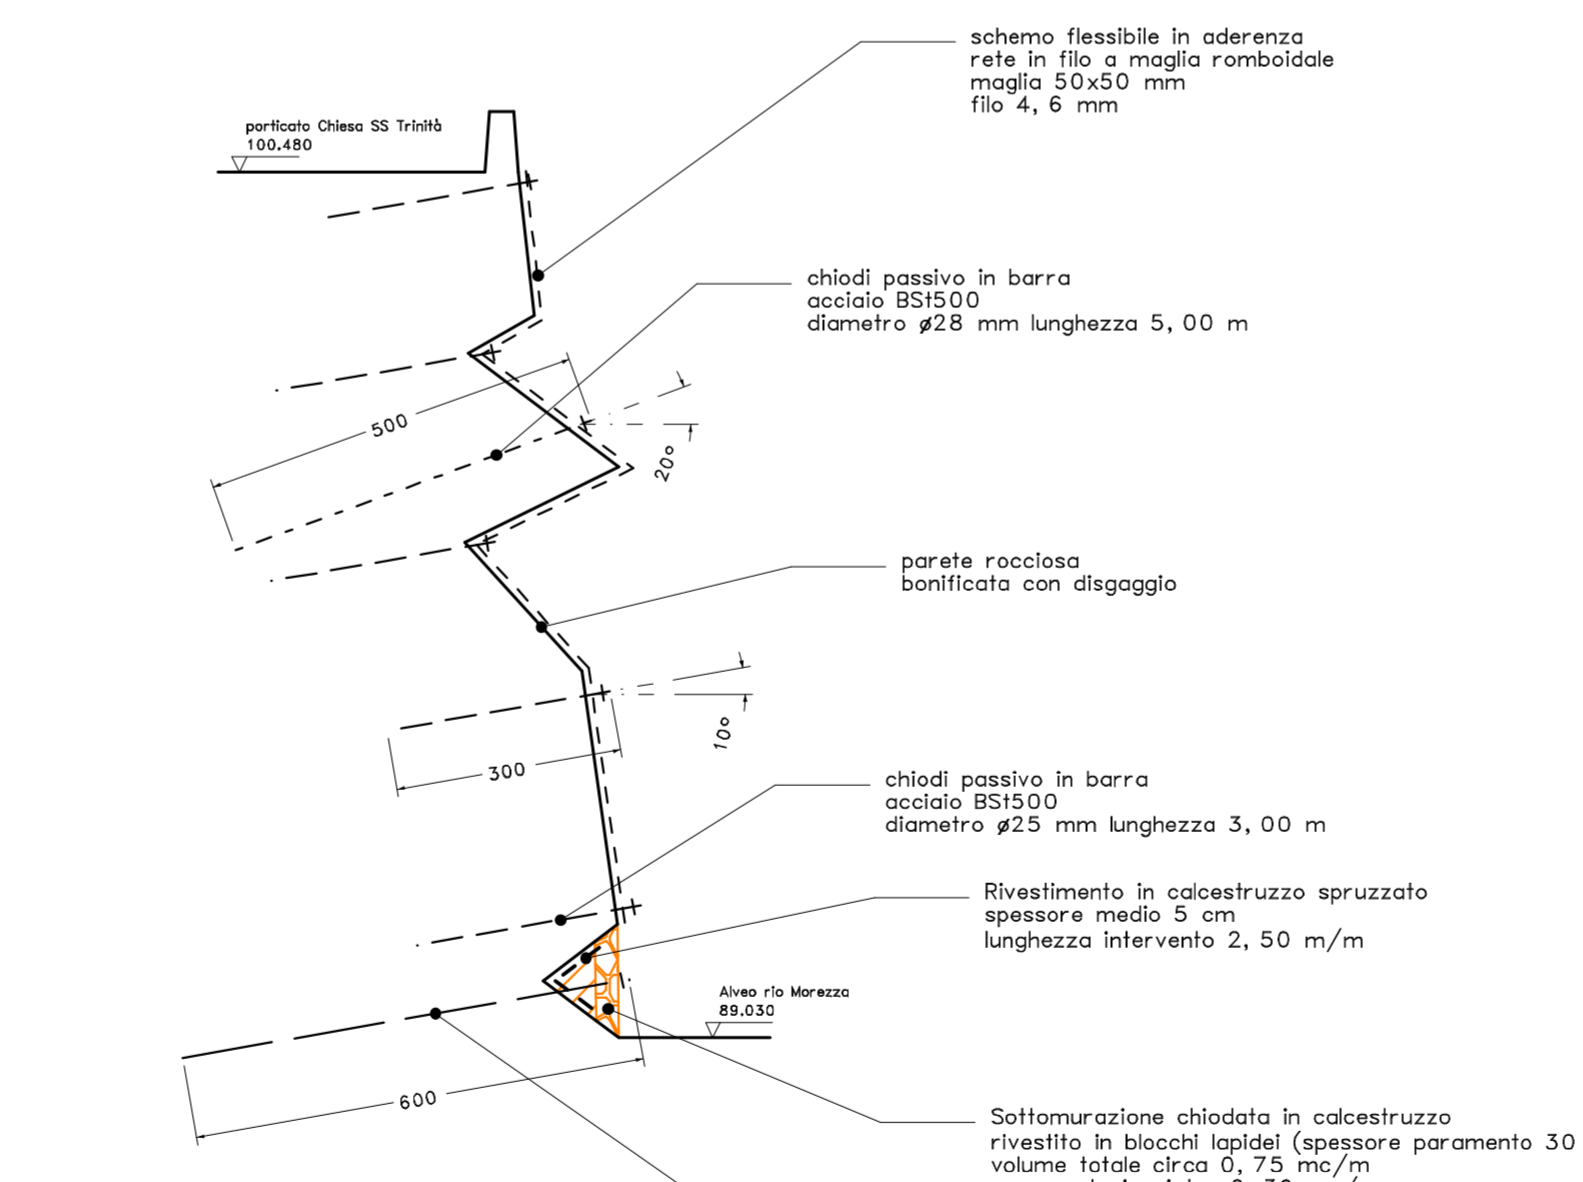

Particolare P02

